



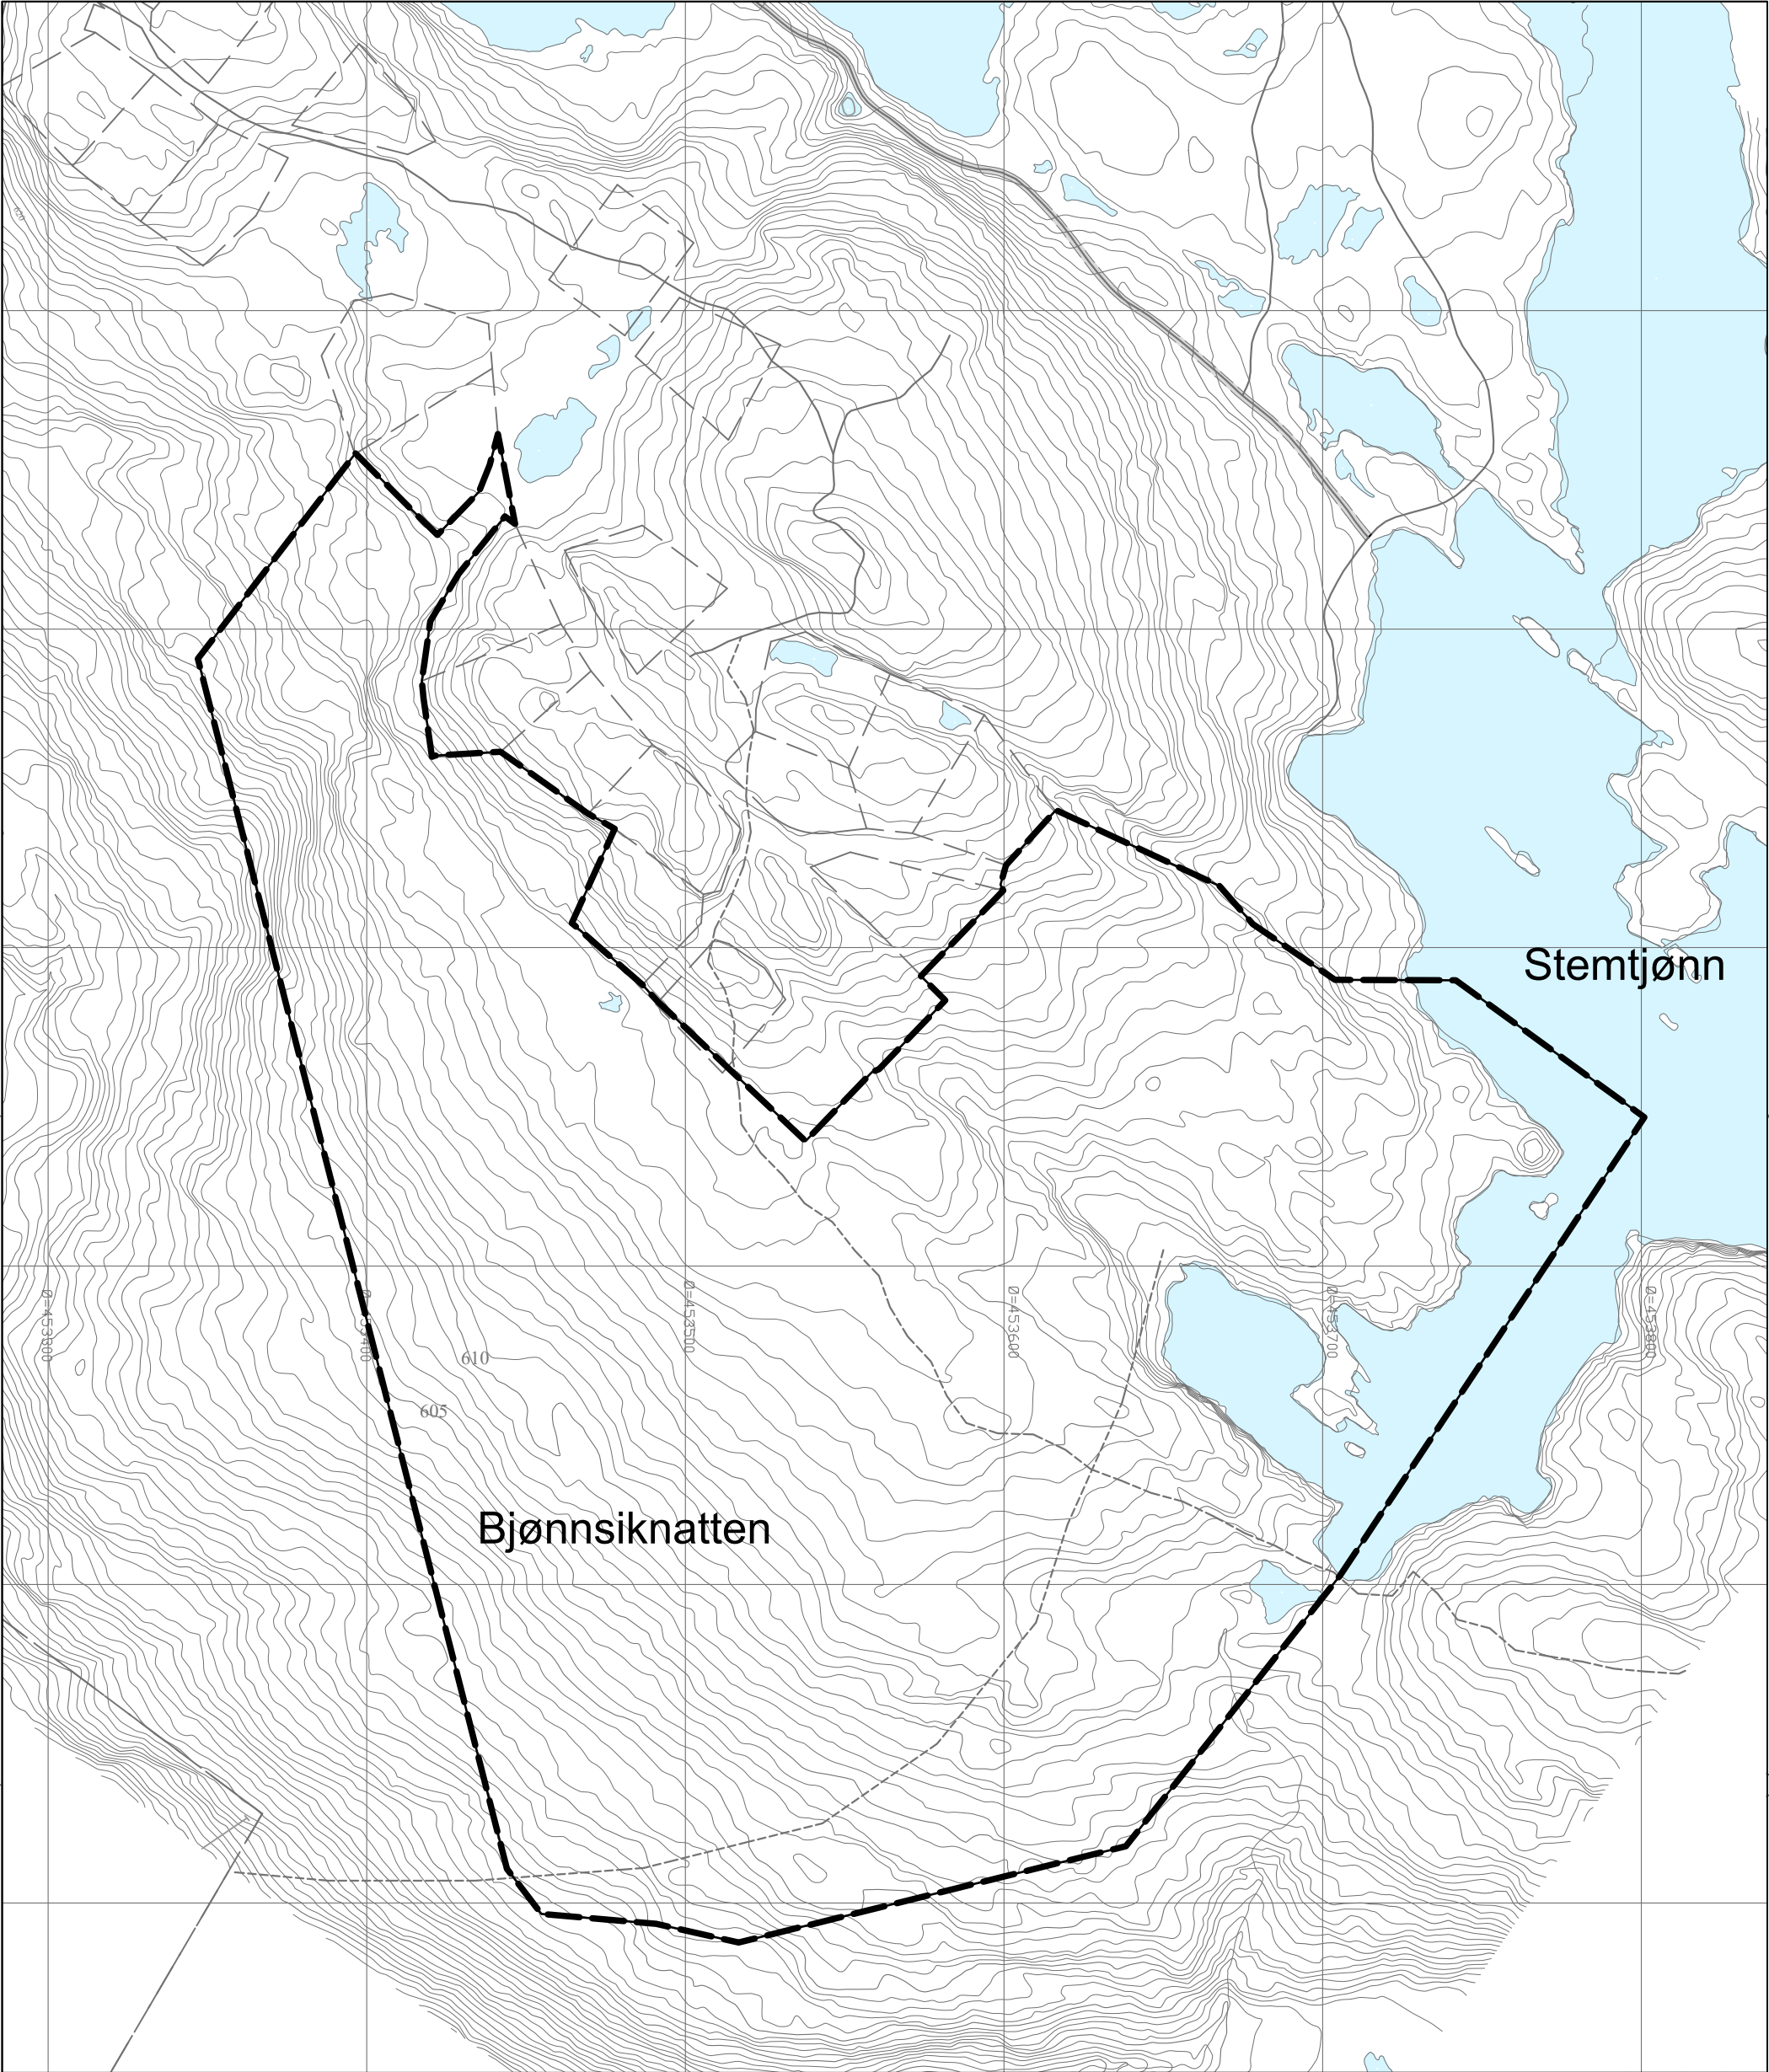

TEGNFORKLARING:
- - - - - PLANENS BEGRENSNING

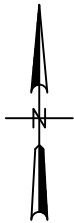

-	-	-	-	-	-
-	-	-	-	-	-
REV.: BESKRIVELSE:				DATO:	TEGN.: KONT.:
DATE: 27.11.2025		TEGNET: KFJ	MALESTOKK: 1:2000 (A3)	TEGNINGSSTATUS: -	
INT. PROSJEKT NR.: 25140		KONTROLLERT: EIA	-		
TILTAKSHAVER/OPPDRAAGSGIVER: HILLESTADHEIA AS				Stærk. HAVNEGATEN 1 - 4836 ARENDAL - TELEFON 37 00 57 50	
PROSJEKT: BJØNNHIKNATTEN					
TEGNING: KUNNGJØRINGSKART					
- -					
BYGN. DEL:		TEGN. NR.:			REV.:
-		-			-