


REV:	BESKRIVELSE:	DATE:	TEGN:	KONT:
-	-	-	-	-
DATE:	18.05.2026	TEGNET:	KFJ	MÅLESTOKK:
INT. PROSJEKT NR.:	25140	KONTROLLERT:	EIA	1:1000 (A2)
TILTAKSHAVER/OPPDRAGGSGIVER:	HILLESTADHEIA AS			
PROSJEKT:	DETALJREGULERING BJØNNSHIKNATTEN VEST			
TEGNING:	VEGPLAN			
BYGN. DEL:	TEGN. NR.:	REV.:		
-	VEDLEGG 6	-		


Stærk.

HAVNEGATEN 1 · 4830 ARENDAL · TELEFON 37 00 57 50


REV.	REVISJON:	MALESTOKK:	TEGNINGSSTATUS:
		1:1000 LM (A2)	-
DATE:	TEGNET:	KONTROLLERT:	
18.05.2026	KFJ	EIA	
INT. PROSJEKT NR.:	TILTAKSHAVER/OPPDRAGSGIVER:		
25140	HILLESTADHEIA AS		
	PROSJEKT:		
	DETALJREGULERING BJØNNSHIKNATTEN VEST		
	TEGNING:		
	LENGDEPROFILER		
	BYGN. DEL.	TEGN. NR.	REV.
	-	VEDLEGG 6	-

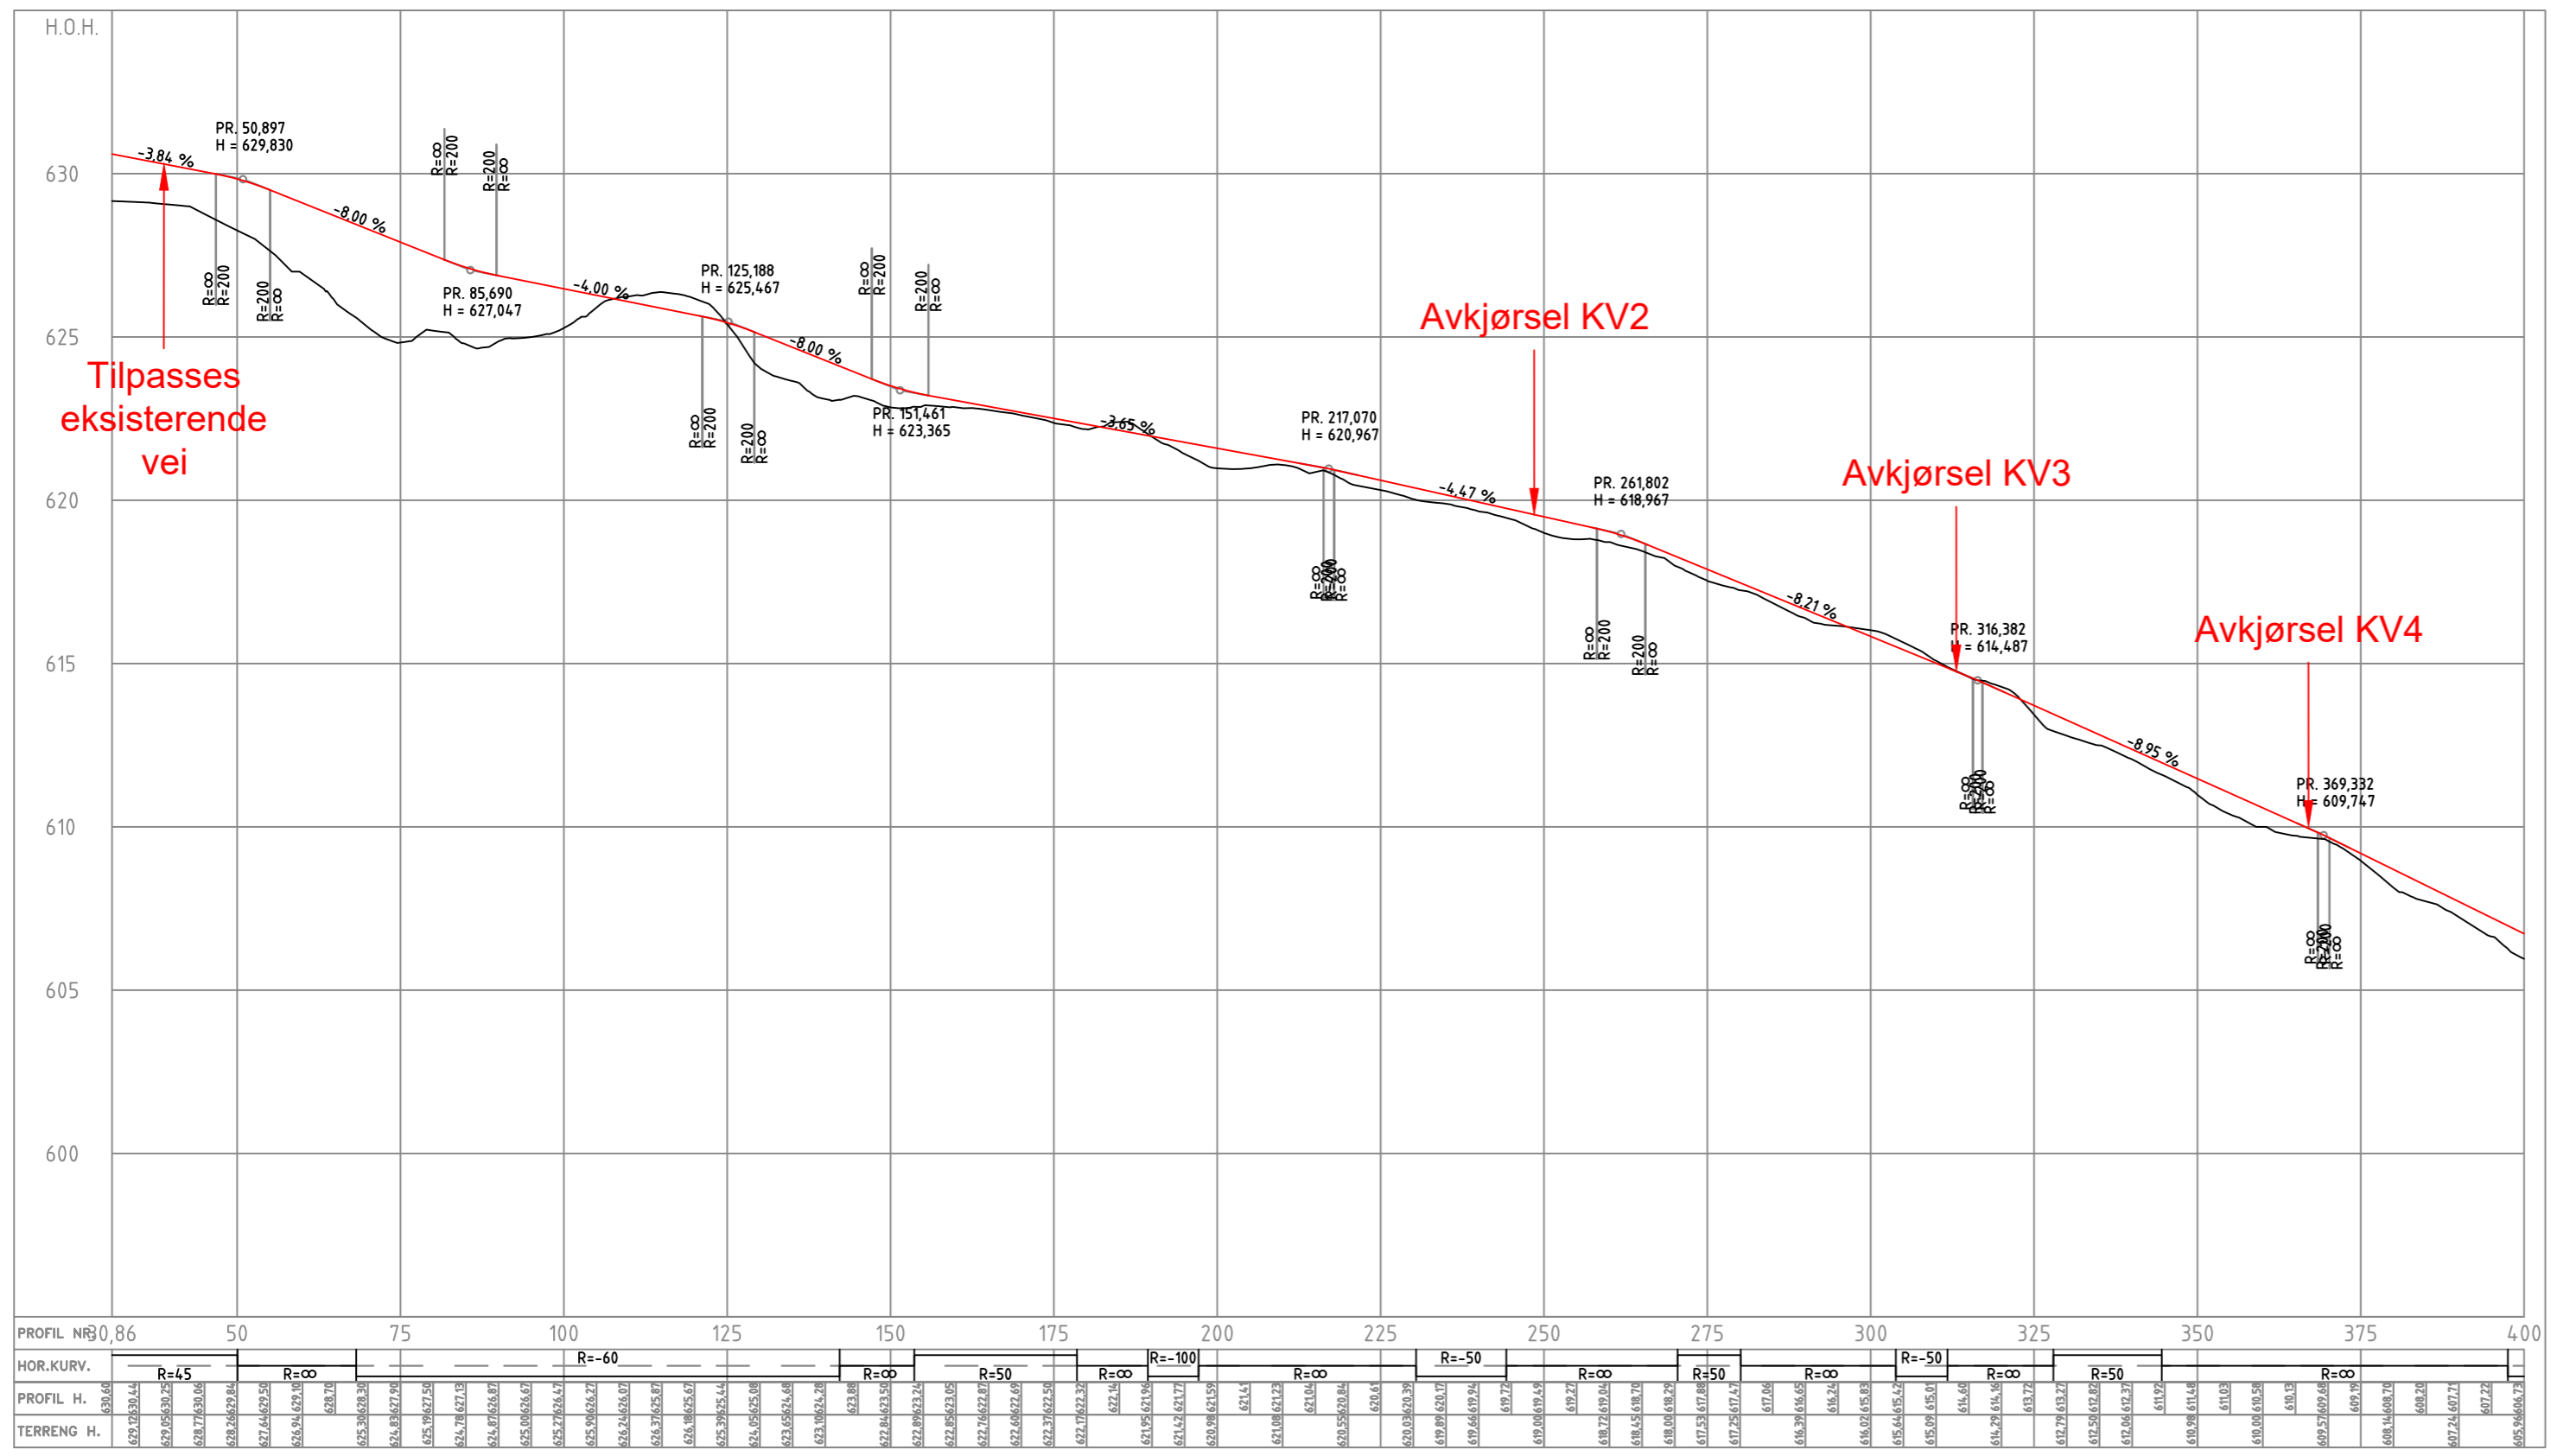


KV1

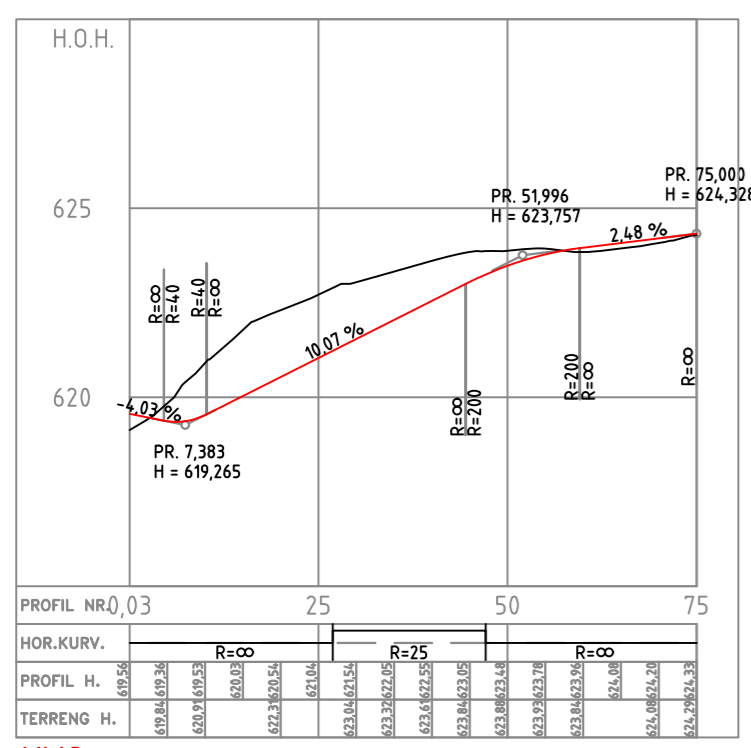

KV2

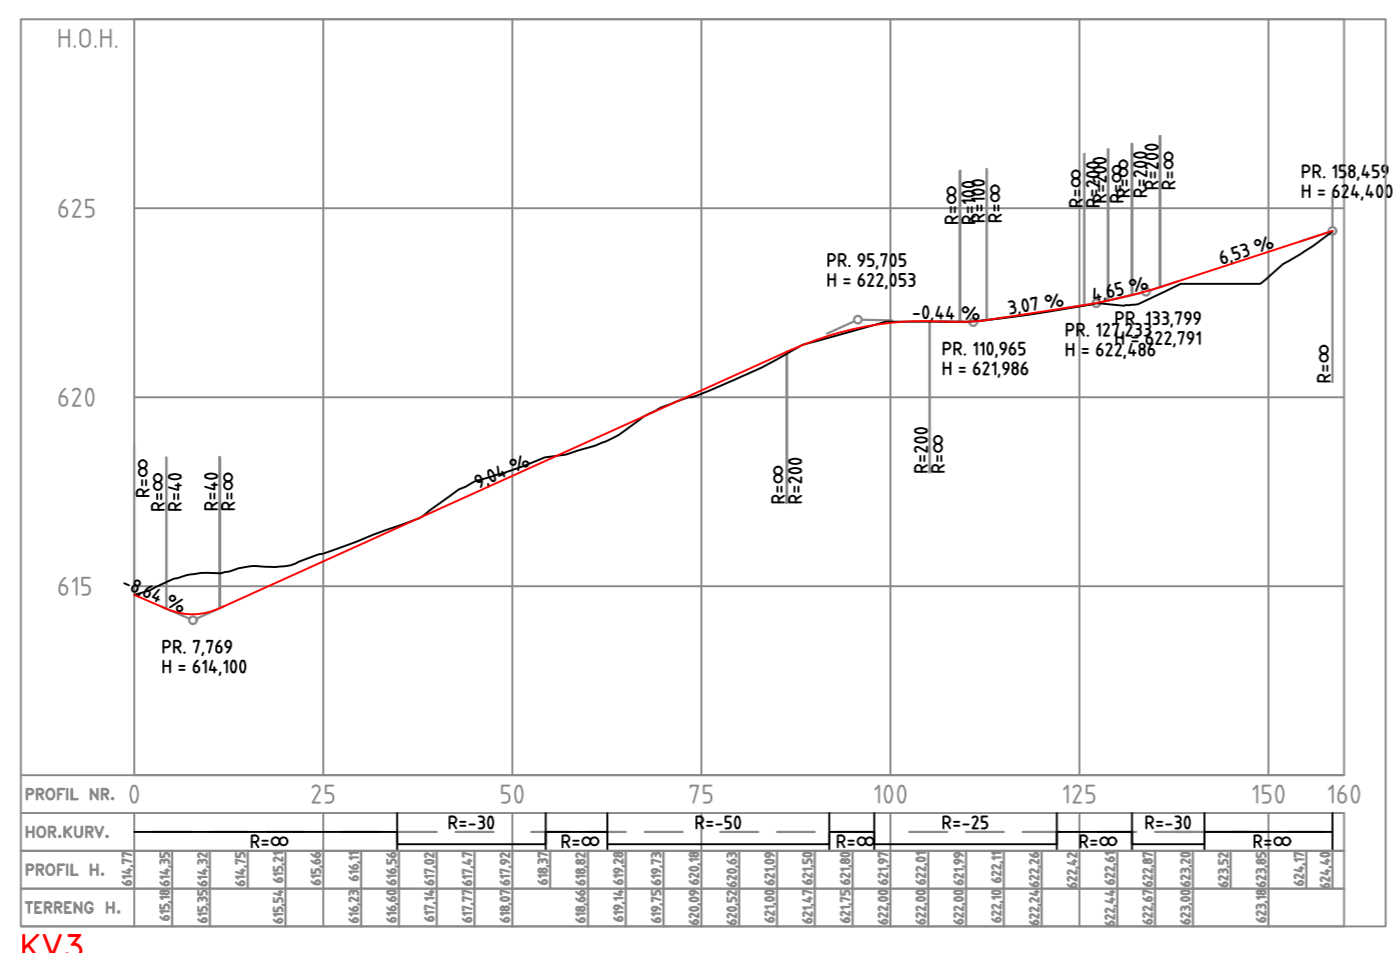

KV3

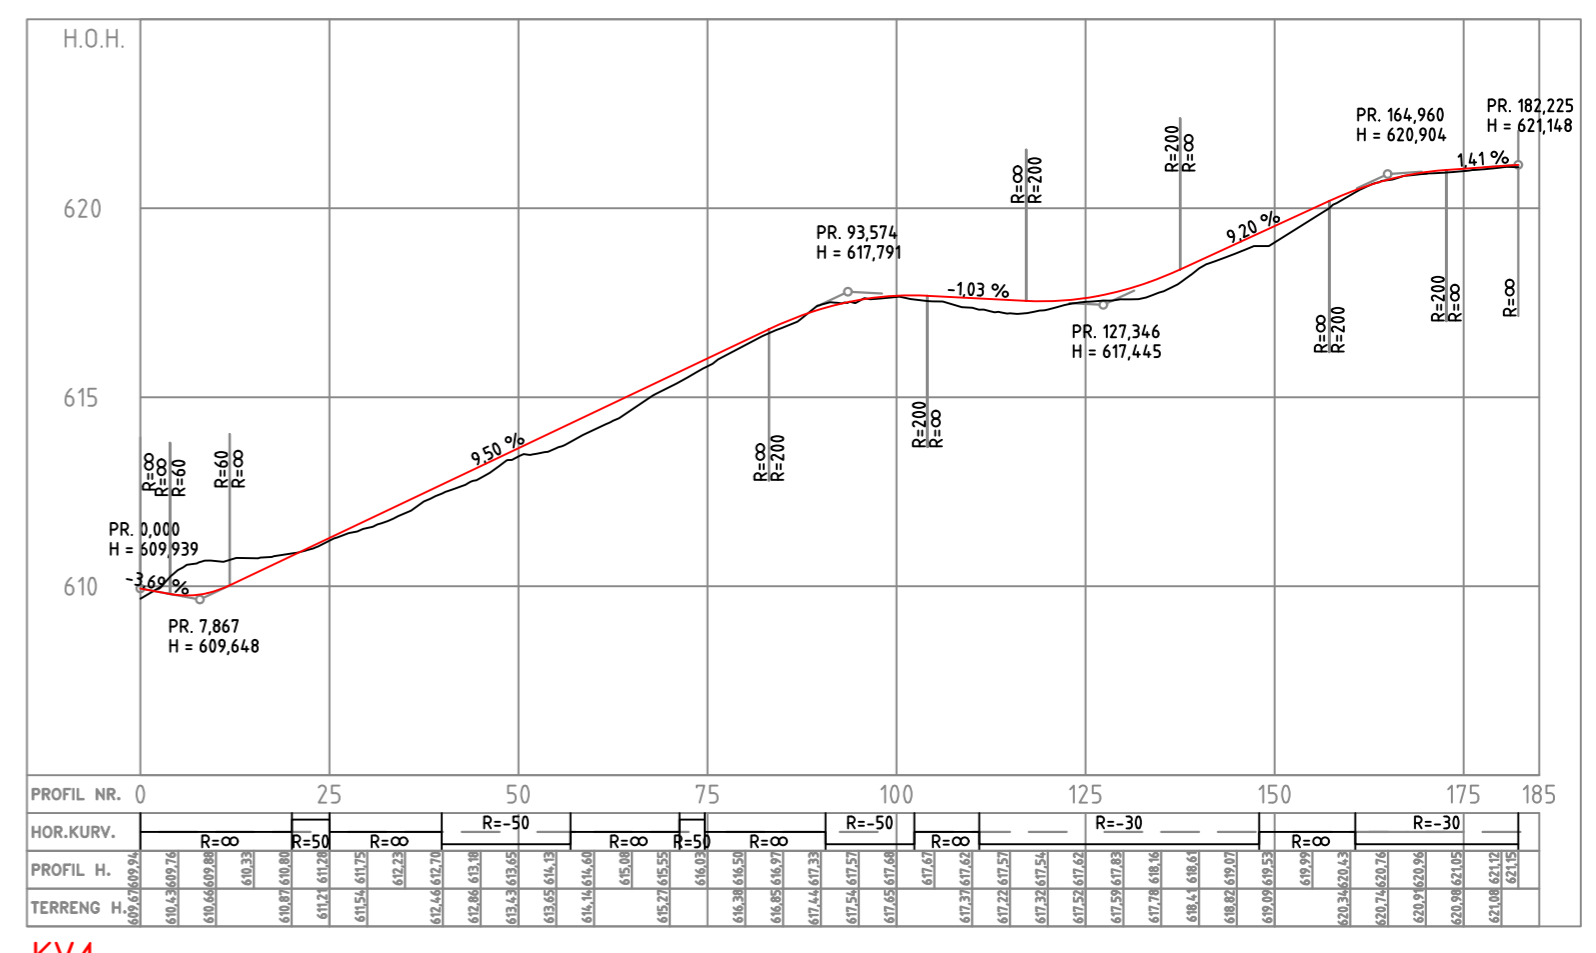

KV4